


MODULO 11 METRI CON SERVIZI IGIENICI

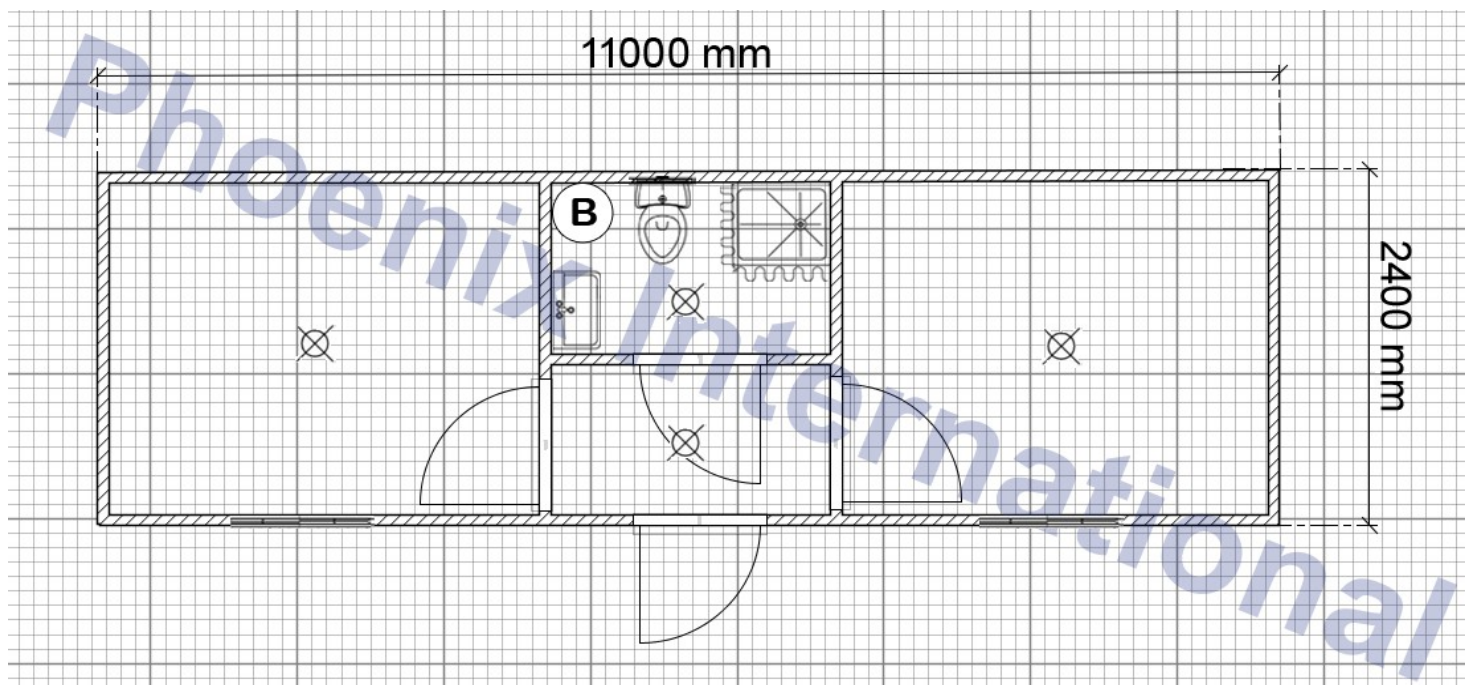

Dimensioni 11000 mm X 2400 mm X 2400 mm

- N. 1 porta esterna, 1/2 vetro sp. mm 4, dim. mm 1.050x2.100, con barre di protezione;
- N. 1 porta interna cieca, dim. mm 700x2.100;
- N. 2 porte interne cieca, dim. mm 900x2.100;
- N. 2 finestre a scorrere, vetro sp. mm 4, dim. mm 1.050x1.120, con barre di protezione;
- N. 1 finestrino Vasistas, vetro stampato sp. mm 4, dim. mm 500x500, senza barre di protezione;
- N. 1 lavandino in porcellana, con rubinetto acqua calda/fredda e specchio;
- N. 1 wc vaso in porcellana, con cassetta di scarico e portarotolo - scarico a parete;
- N. 1 piatto doccia in acciaio smaltato, dim. mm 700x700, con miscelatore acqua calda/fredda, soffione, portasapone e tenda in polietilene;
- N. 1 boiler elettrico ad accumulo, l 30, con presa di corrente ed interruttore automatico;
- N. 4 plafoniere interna ad incandescenza 60W, con interruttore di accensione;
- N. 3 prese di corrente bivalente 10/16 A IP44;
- N. 1 quadro elettrico generale salvavita con interruttore magnetotermico differenziale adeguato;
- Scatola di derivazione per allacciamento esterno;
- Bullone M12 per collegamento alla rete di terra saldato alla struttura di base;
- Pluviali a perdere;
- N. 2 tubolare di supporto dim. mm 120x60x2,0 per tutta la lunghezza del modulo (per tutte le lunghezze proposte).